



Classic 72" Railing Section

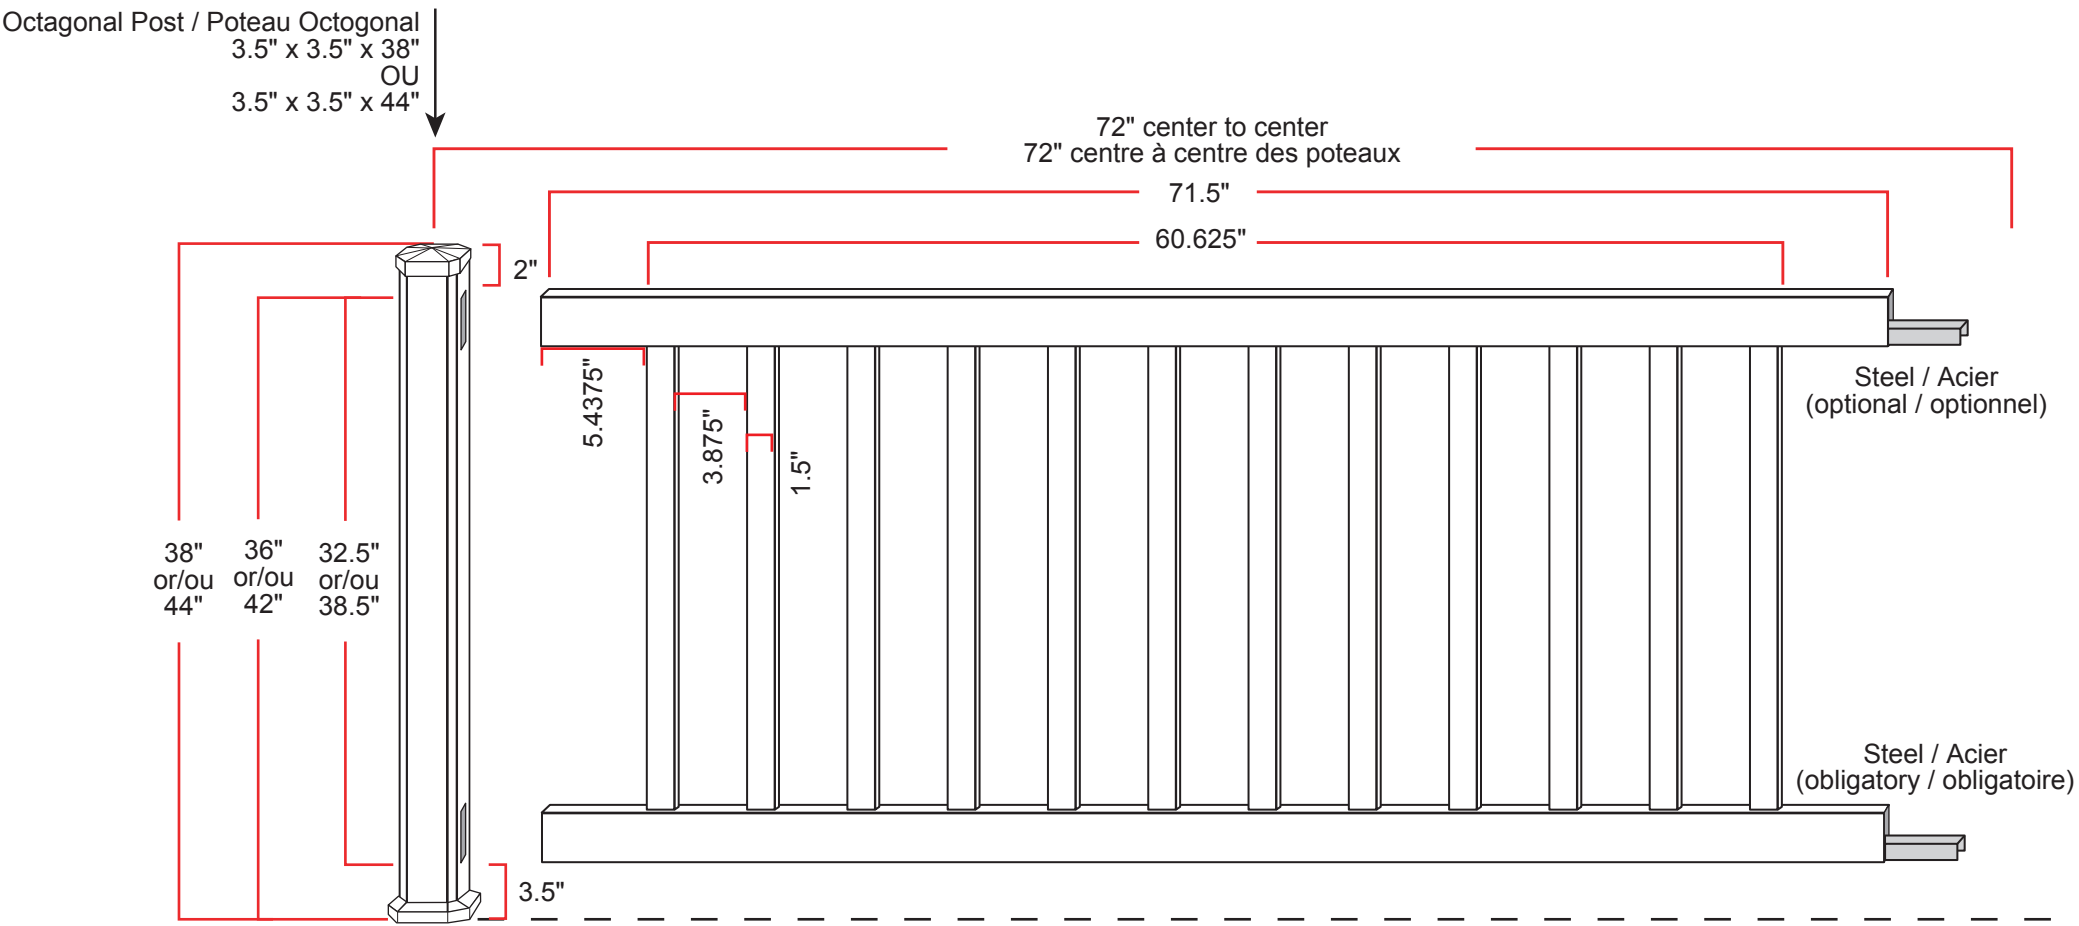

Note:
 The opening in the steel insert should face downwards / L'ouverture du renfort en acier devrait être vers le bas

Classic 96" Railing Section

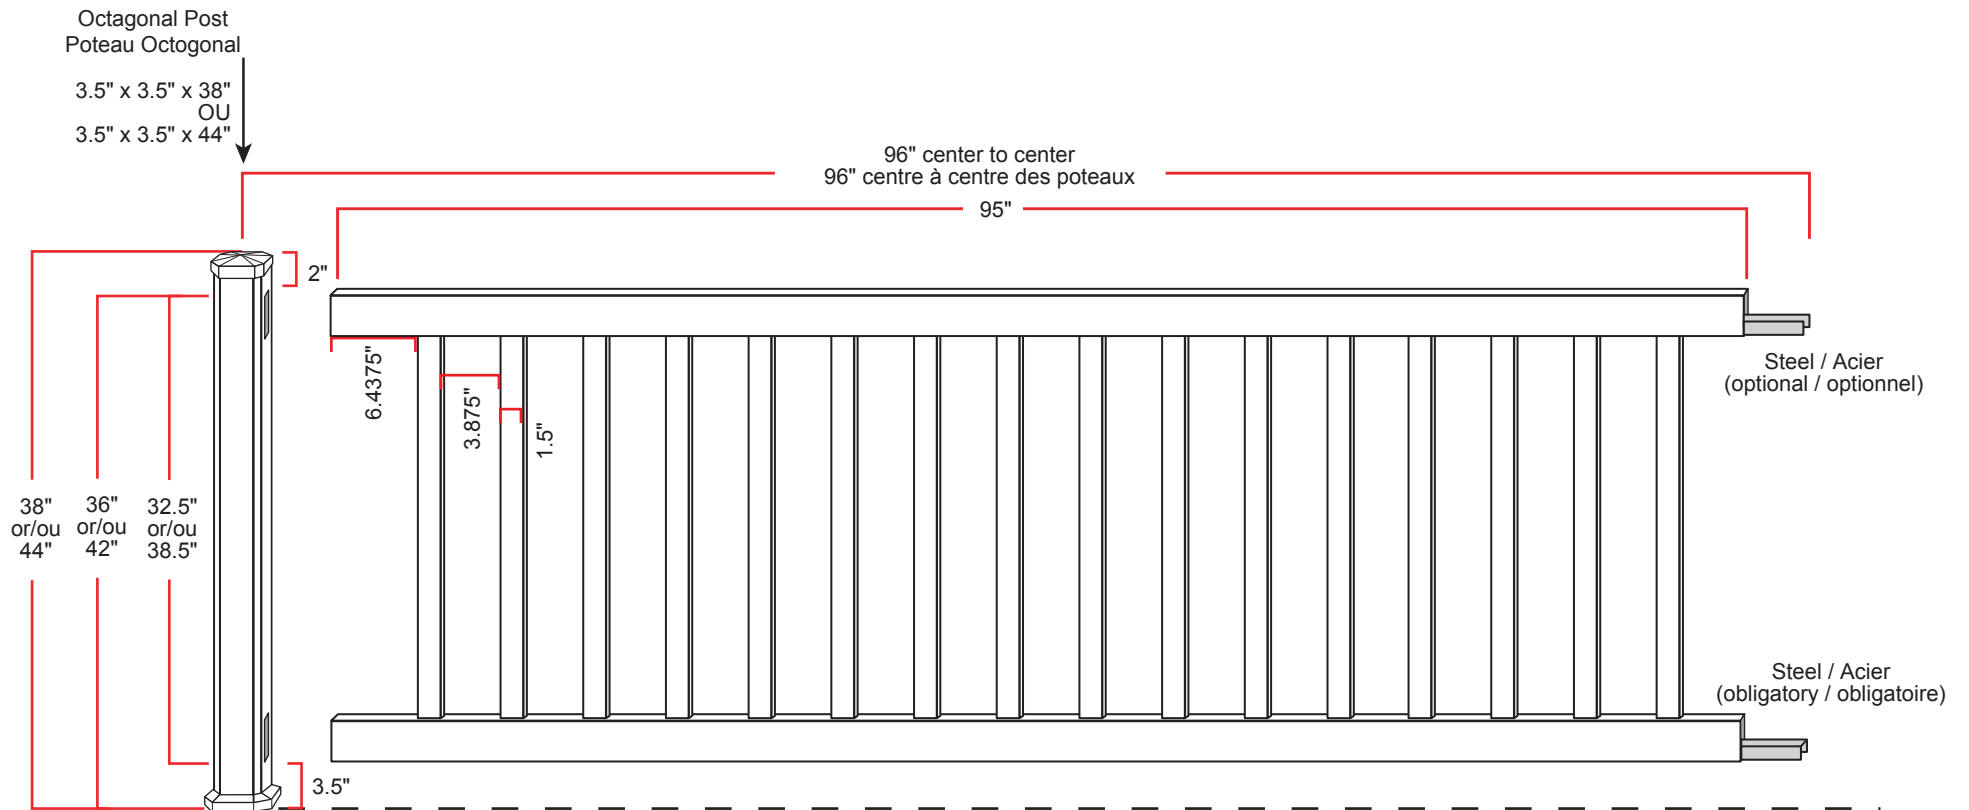

Note:

The opening in the steel insert should face downwards / L'ouverture du renfort en acier devrait être vers le bas