



Dunhill 72" Fence Section

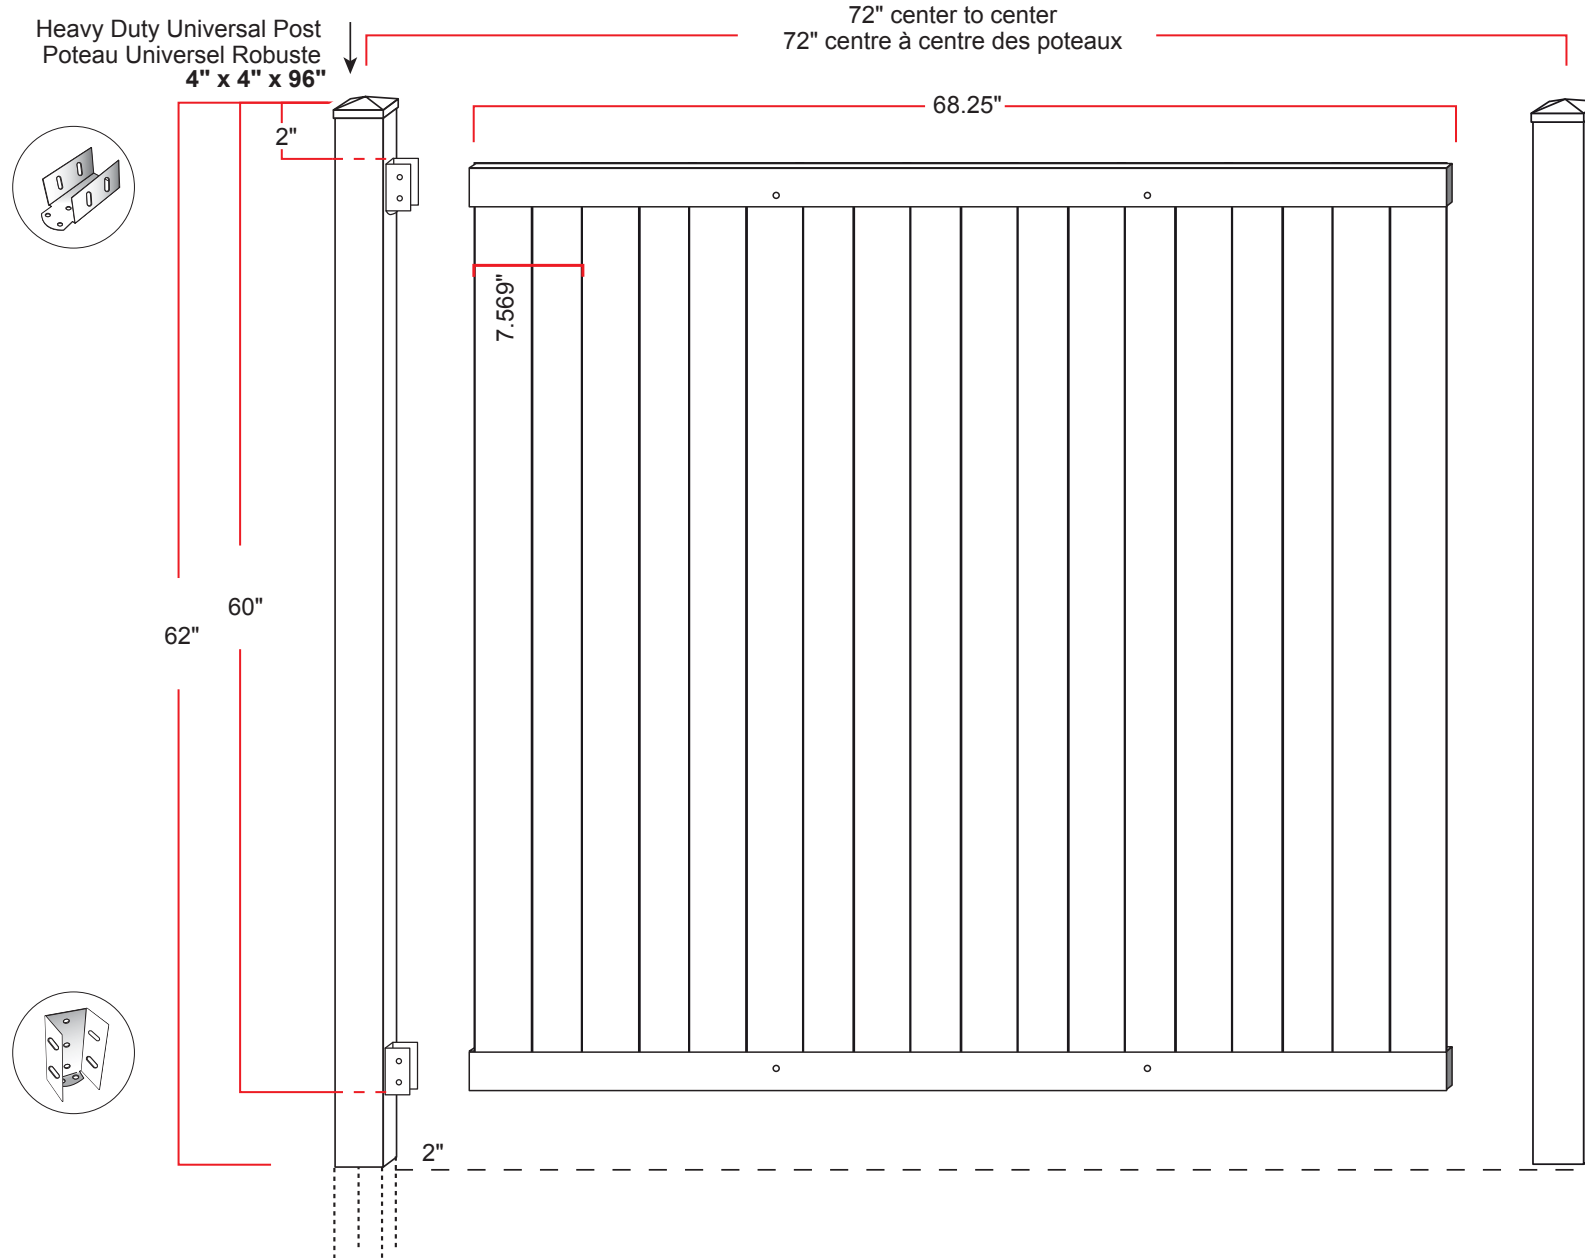

Note:
No steel inserts in this model / Pas d'acier dans ce modèle

Dunhill Lattice 72" Fence Section

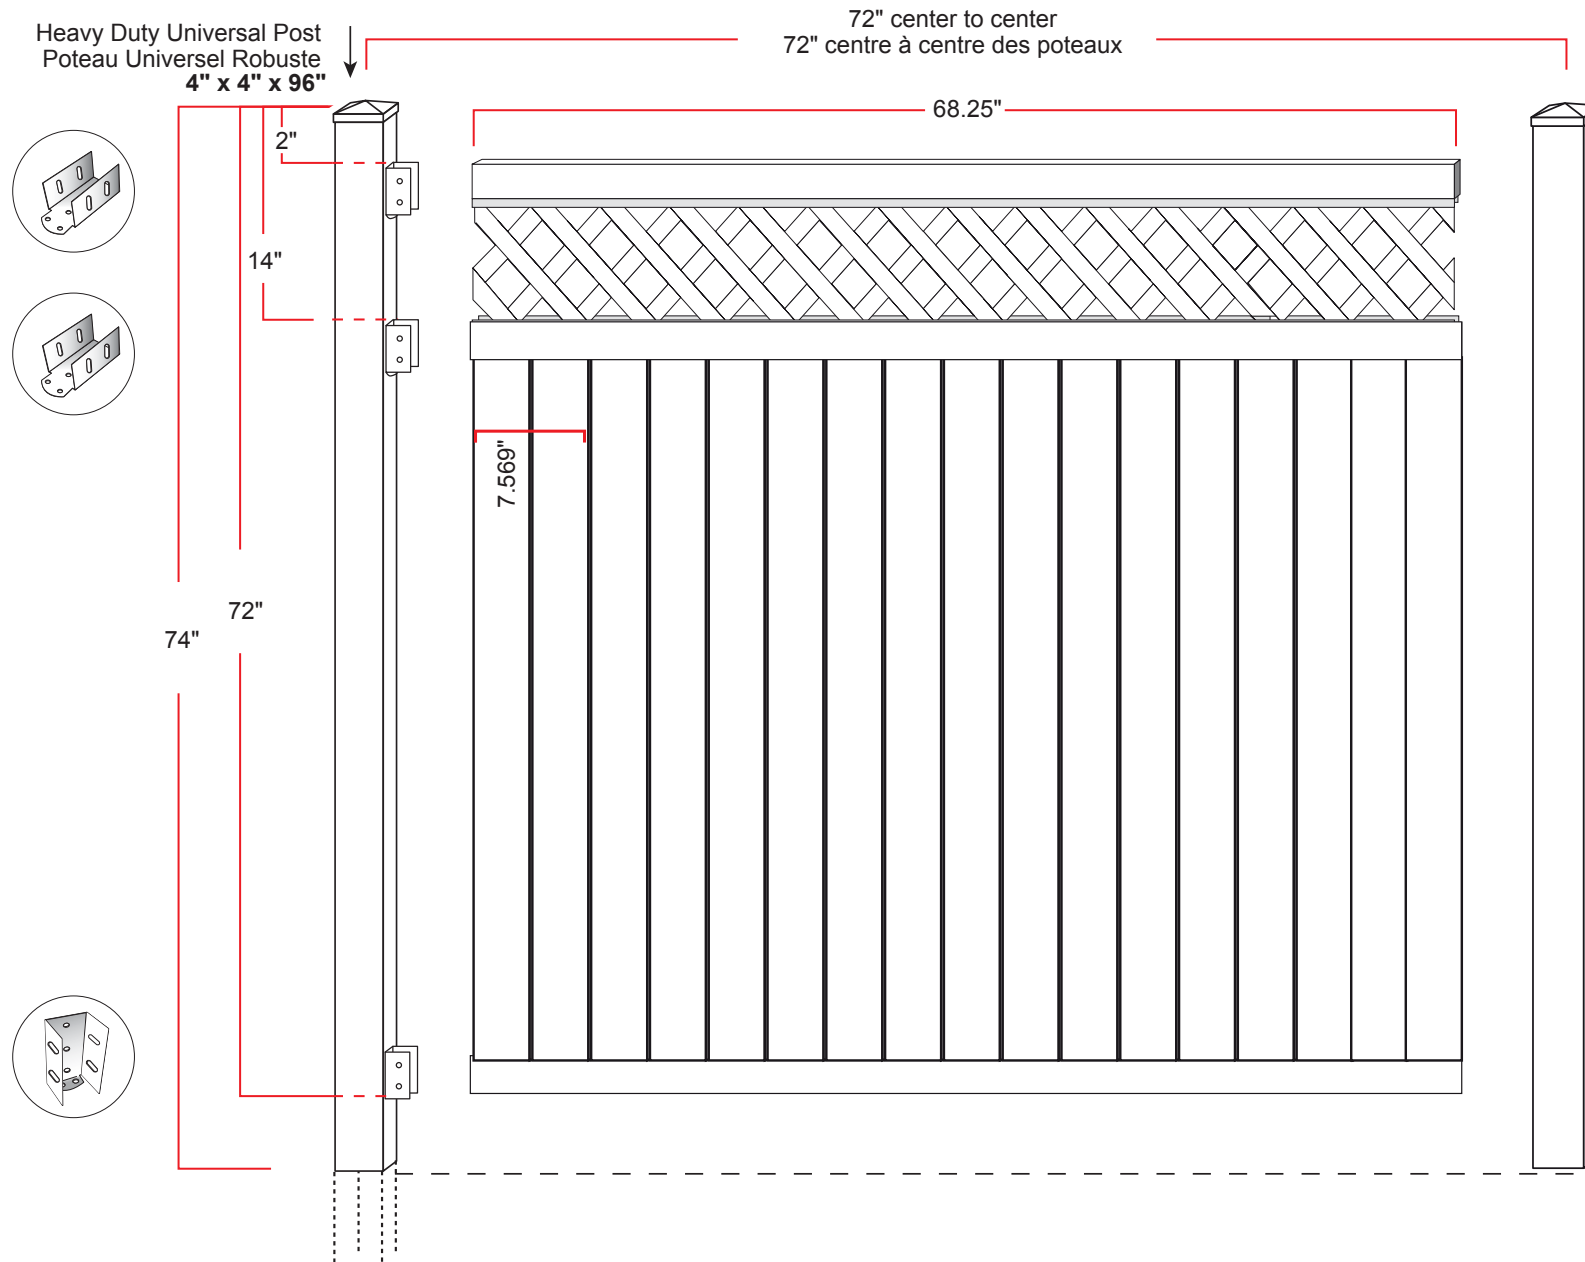

Note:
No steel inserts in this model / Pas d'acier dans ce modèle