


Olympic 96" Fence Section

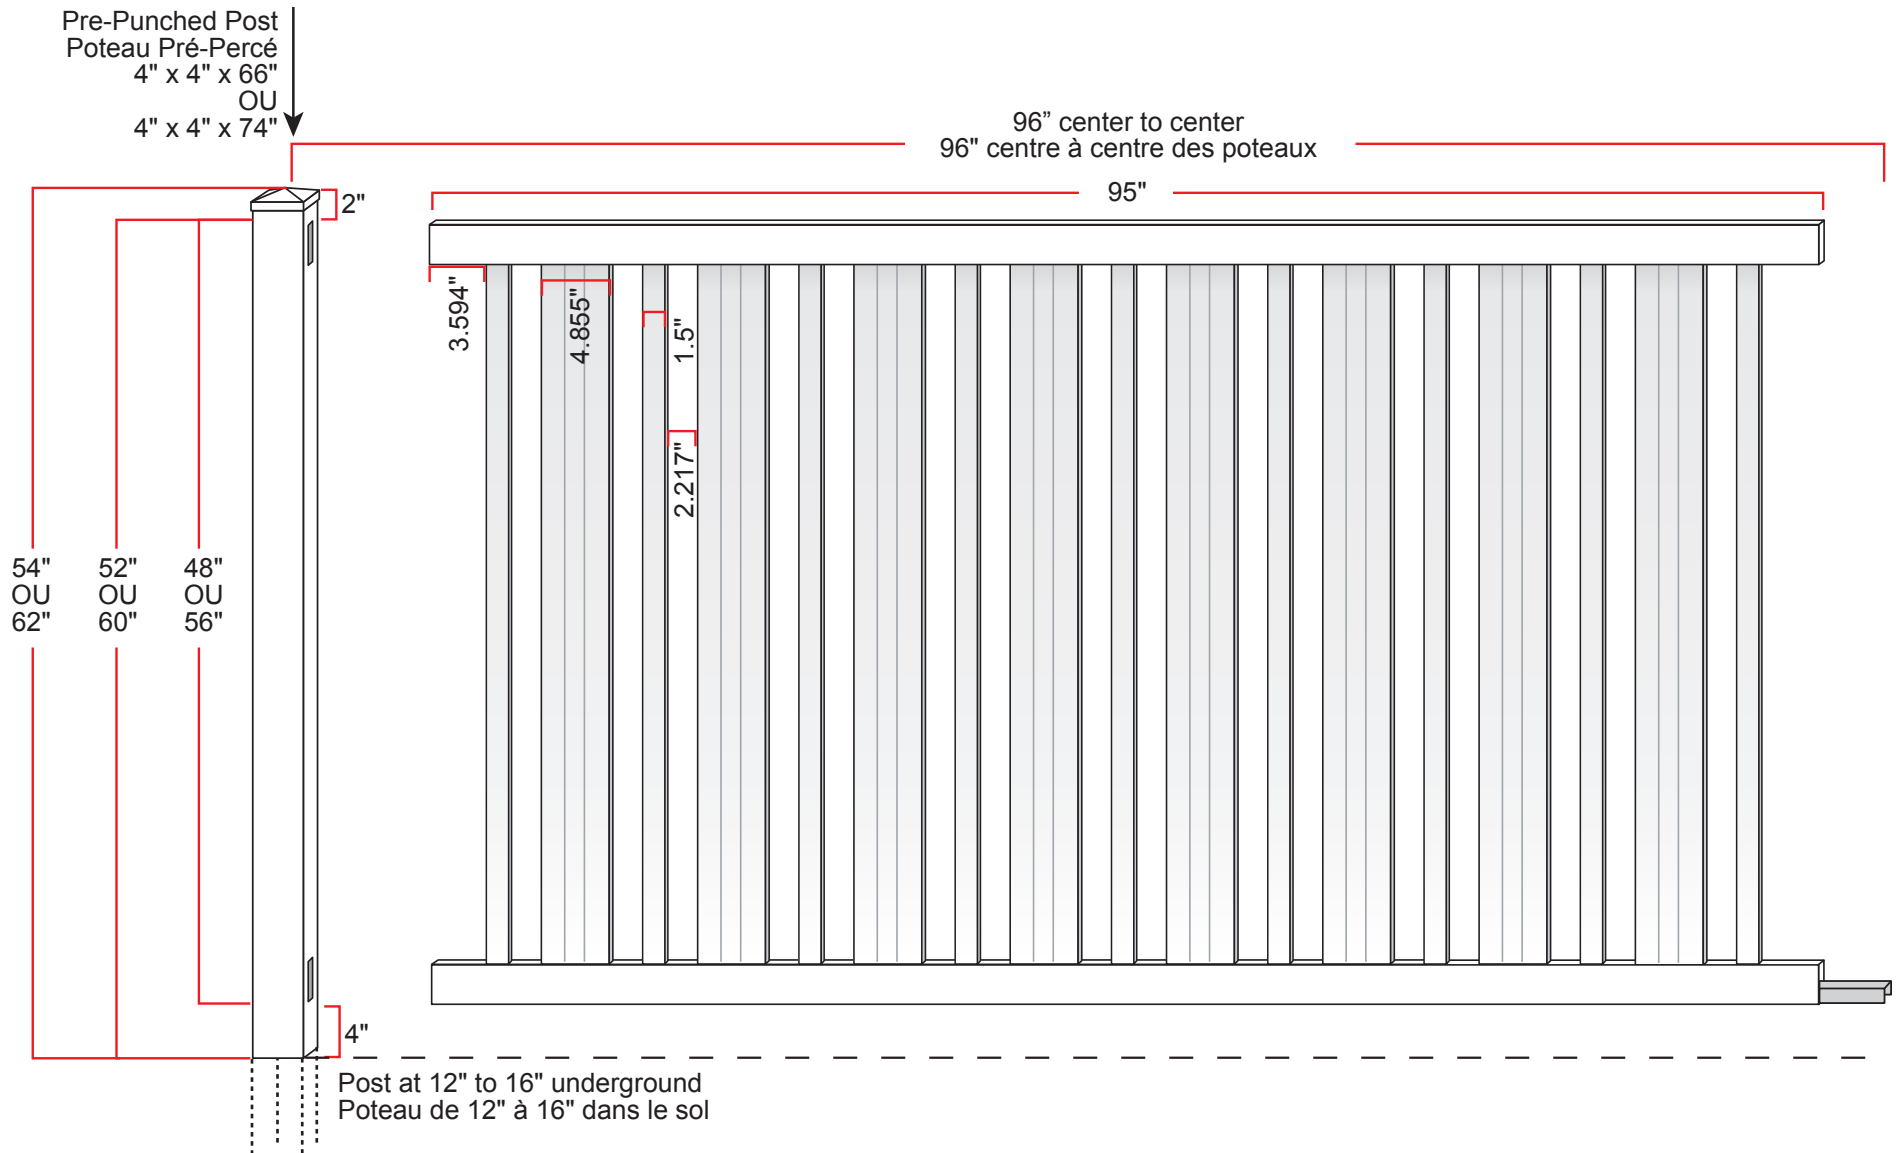

Note:

The opening in the steel insert should face downwards / L'ouverture du renfort en acier devrait être vers le bas