Victoria 72" Fence Section

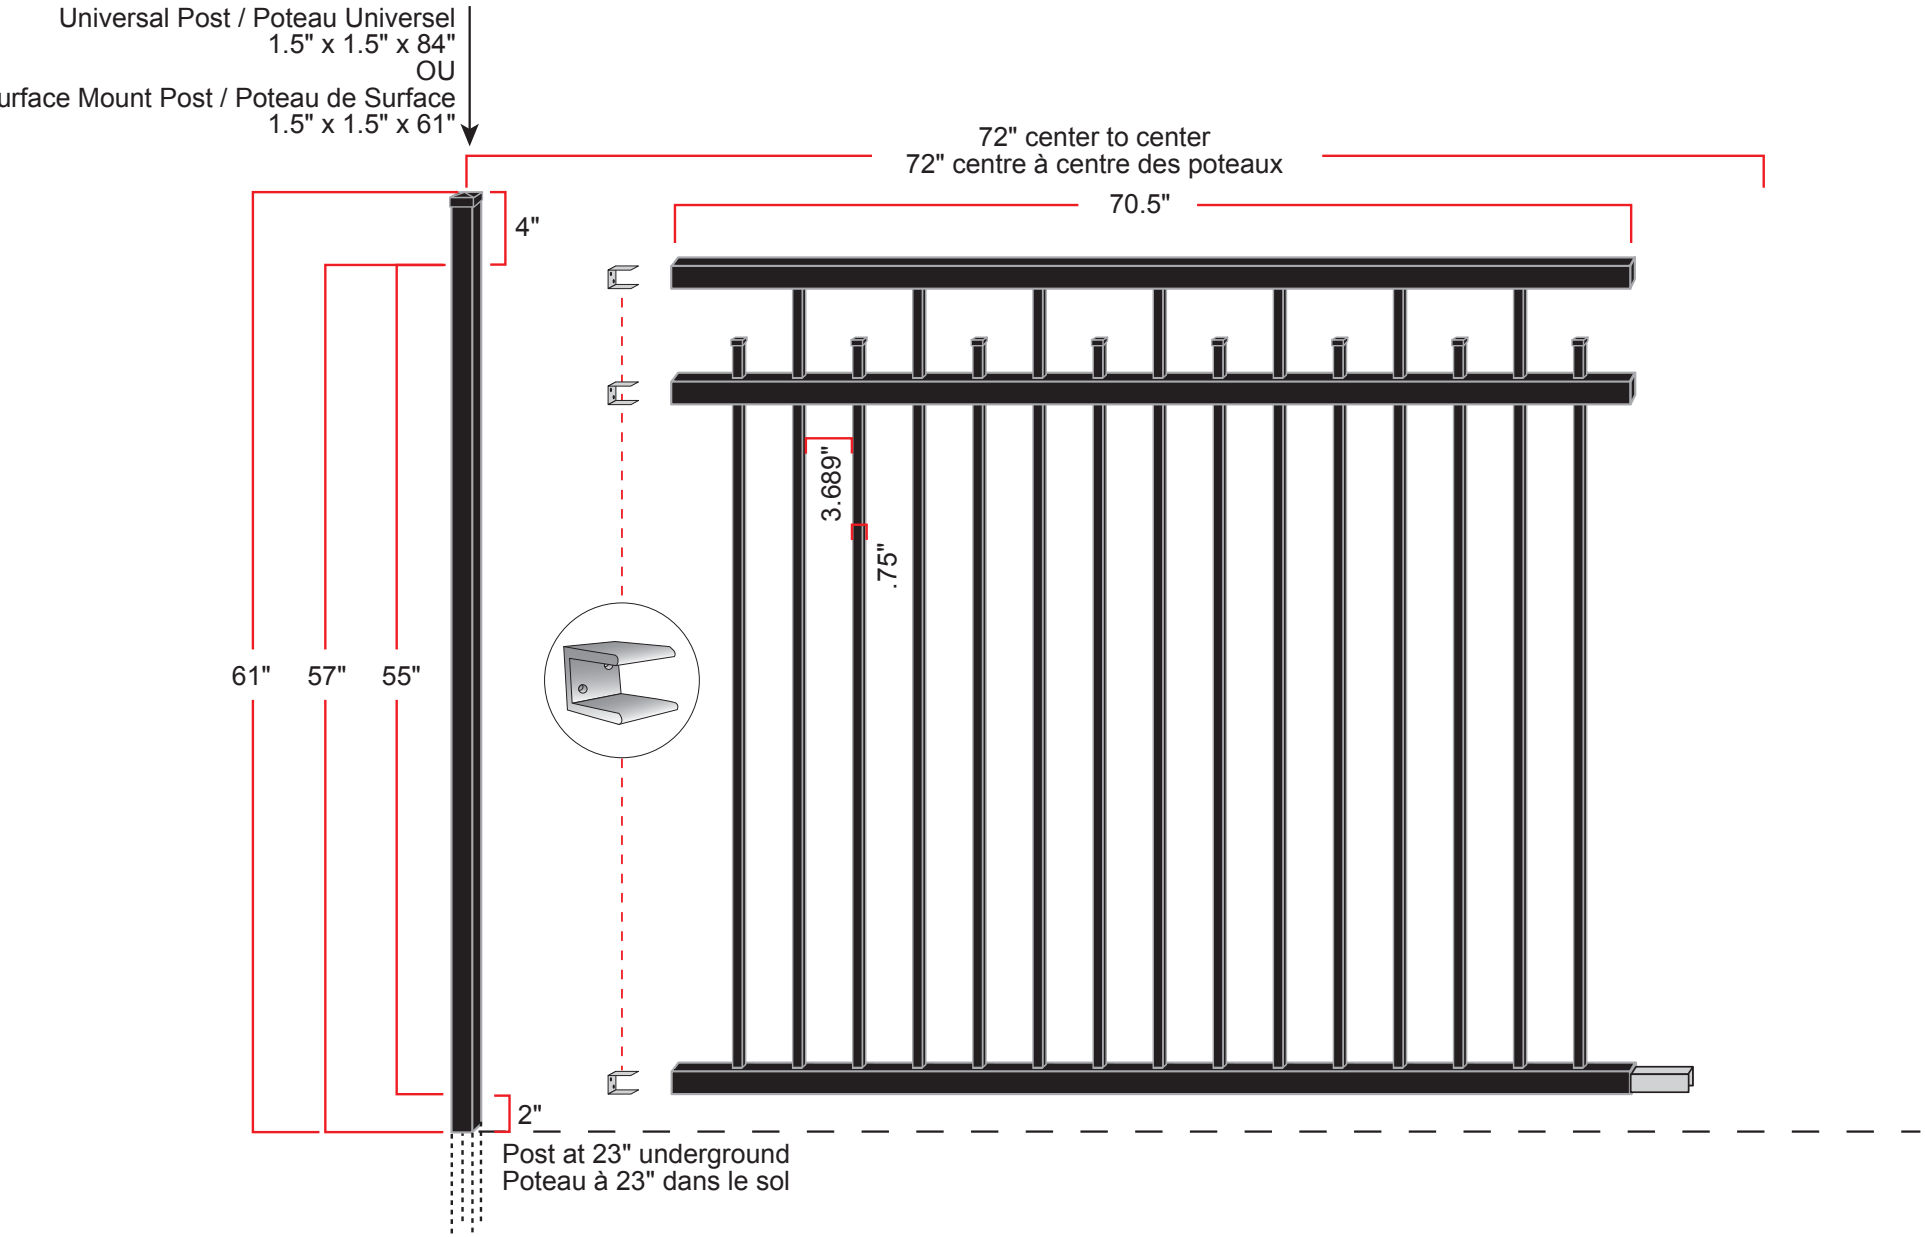

Note:
The opening in the steel insert should face downwards / L'ouverture du renfort en acier devrait être vers le bas